


| Emplacements réservés aux lieux de cultes | | الامكان المخصصة للمنشآت الدينية | | Autres Zonages | | تطبيقات اخرى | | LEGENDE | | مفتاح | |
|---|-----|---------------------------------|--|---|----|----------------------------------|--|--------------------------------------|--|-------------------------|--|
| Mosquée | M | مسجد | | Zone d'Activité | ZA | منطقة الأنشطة | | Limites du périmètre D'aménagement | | حدود مدار التهيئة | |
| Cimetière | C | مقبرة | | Zone Récréatif | ZR | منطقة ترفيهية | | Voies et espaces verts | | الطرق والمساحات الخضراء | |
| | | | | Réserve Agricole | RA | منطقة فلاحية | | Voie carrossable | | طريق محدة | |
| | | | | Zone de Boisement | RB | منطقة التشجير | | Chemin piéton | | طريق خاص بالراجلين | |
| | | | | | | | | Parking | | موقف السيارات | |
| | | | | | | | | Place | | ساحة | |
| | | | | | | | | Espace vert aménagé | | منطقة خضراء مهيكلة | |
| Servitudes | | الارتقاقات | | Emplacements réservés aux équipements publics | | الامكان المخصصة للمرافق العمومية | | Zones D'Habitations | | المناطق السكنية | |
| Servitude non aedificandi | ZNA | ارتقاق منع البناء | | Ecole primaire | EP | مدرسة ابتدائية | | Habitat économique continu (HE: R+2) | | السكن الاقتصادي المتصل | |
| | | | | collège | EC | إعدادية | | Zone monofamiliale | | منطقة السكن الفردي | |
| | | | | Administration | A | مرفق اداري | | Zone à restructurer | | منطقة إعادة الهيكلة | |
| | | | | Equipement de santé | S | مرفق صحي | | | | | |
| | | | | Equipement socioculturel | SC | مرفق سوسيوثقافي | | | | | |
| | | | | Equipement sportif | SP | تجهيز رياضي | | | | | |
| | | | | Halte routière | HR | موقف سيارات النقل العمومية | | | | | |

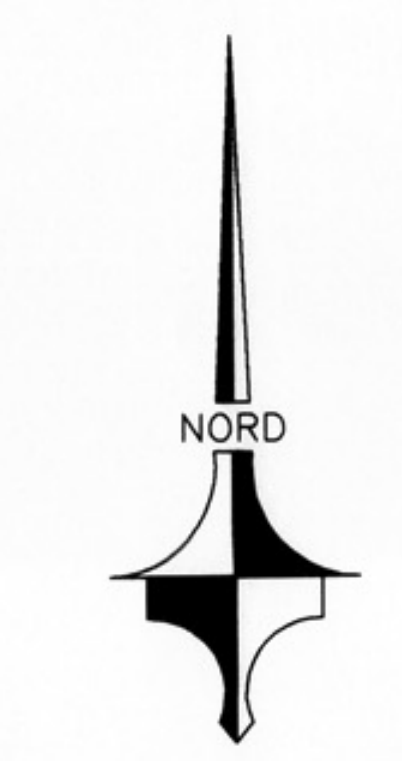

ROYAUME DU MAROC
MINISTÈRE DE L'URBANISME ET DE L'AMÉNAGEMENT DU TERRITOIRE
AGENCE URBAINE DE TAZA

AGENCE URBAINE DE TAZA

Province Taounate إقليم تاونات
 Cercle Tissa دائرة تيسة
 Commune Rurale الجماعة القروية سيدي احمد بن الحسن
 de Sidi M'hamed Ben lahen

PLAN D'AMÉNAGEMENT DU CENTRE DE SIDI M'HAMED BEN LAHCEN
 تصميم تهيئة مركز سيدي احمد بن الحسن

DIRECTION DE L'URBANISME مديرية التعمير

DRESSE PAR: L'AGENCE
 MODIFIÉ (Concertations : Juillet, septembre 2012)
 (CTU : 05 juin 2013)
 (CC : 18 Février 2015)

VU PAR L'INSPECTEUR REGIONAL DE L'URBANISME, DE L'ARCHITECTURE ET DE L'AMÉNAGEMENT DU TERRITOIRE:
 LE 08.05.2015 SIGNÉ:

Plan N° : 202 / 2014

Planche Unique
 HOMOLOGUÉ Par le décret N° 2.15.296 du 15 Février 2015
 1436 (04 Février 2015) B. D. N° 6362 Date de signature: 1436 (24 Mars 2015)

Echelle : 1/2000

VERS TISSA

