ROYAUME DU MAROC
MINISTERE DE L'URBANISME ET DE L'AMENAGEMENT DU TERRITOIRE

DIRECTION DE L'URBANISME
مديرية التعمير

AGENCE URBAINE DE TAZA — الوكالة الحضرية لتازة

Province : Taza — إقليم تازة

Commune de Bab Marzouka — **جماعة باب مرزوقة**

PLAN D'AMENAGEMENT DE LA VILLE DE TAZA ET UNE PARTIE DE SA ZONE PERIPHERIQUE

PLAN DE REDRESSEMENT DU DOUAR CHEQQA

DRESSE PAR :

Février 2016

MODIFIE LE :

VU PAR LE DIRETCTEUR DE L'AGENCE URBAINE DE TAZA

LE: SIGNE :

Plan N° : 101/16 AUT

Echelle 1:1000

Planche unique

Homologué par Décret N° ..... du .....publié au
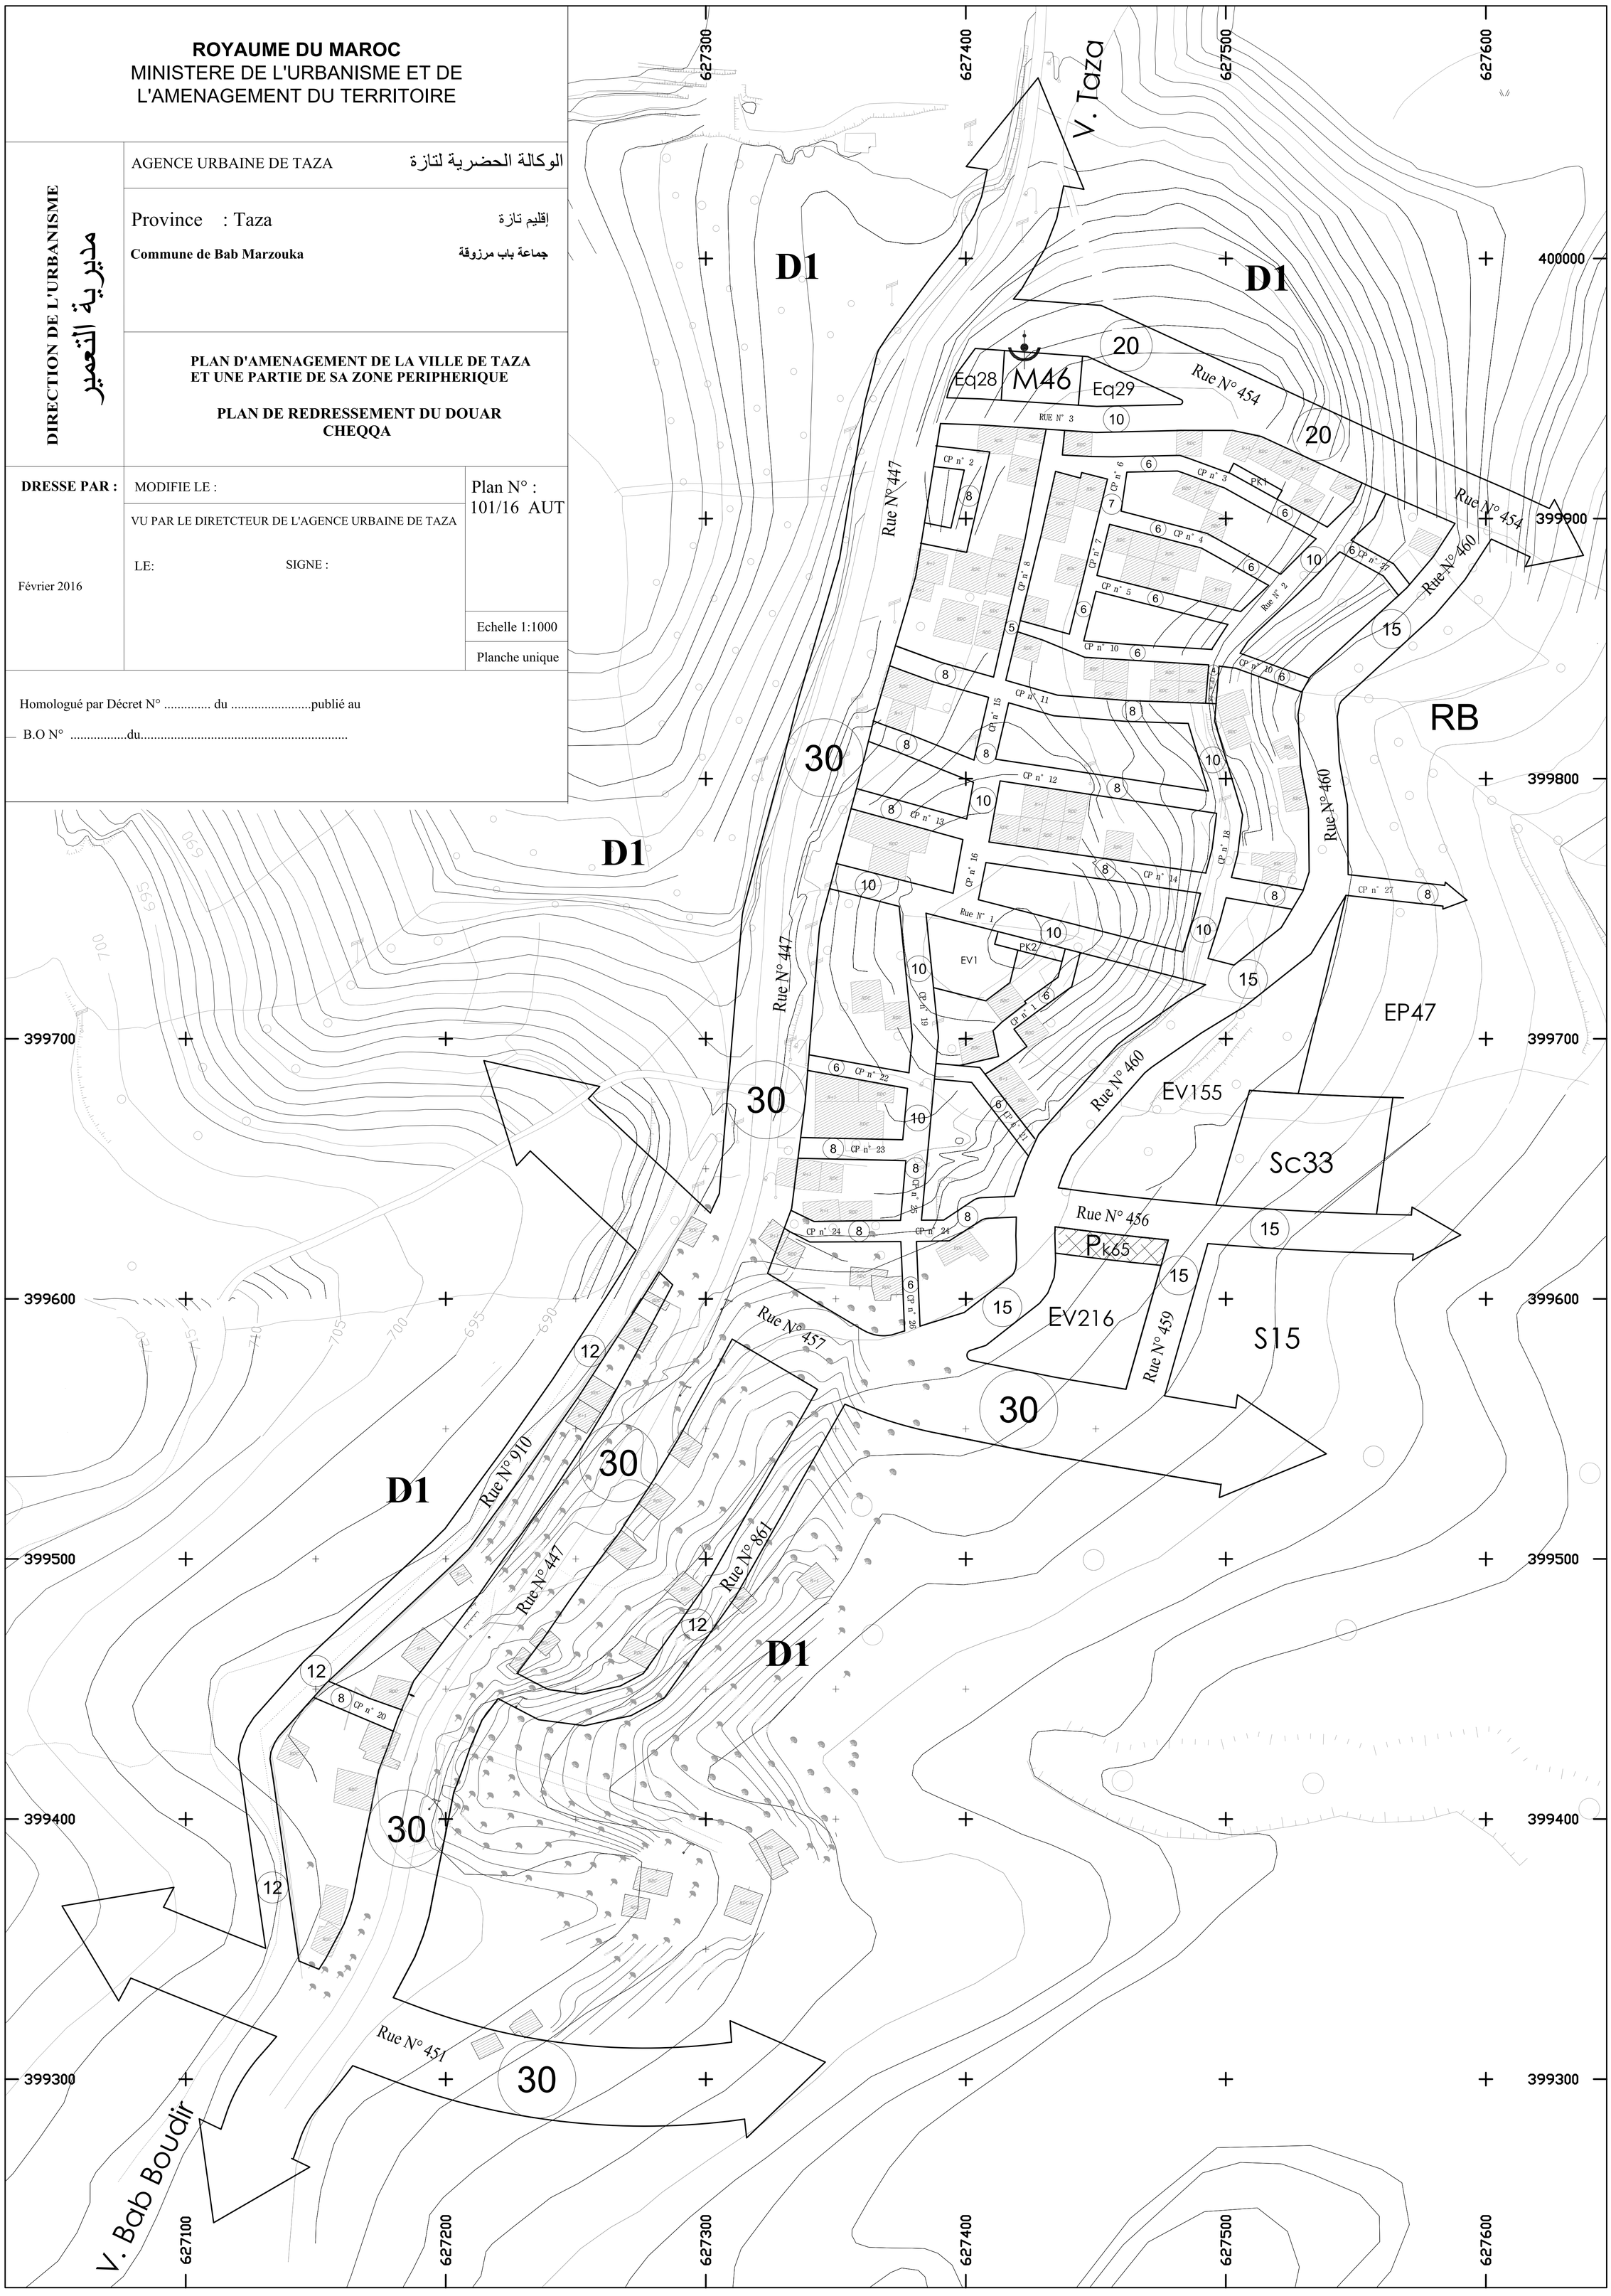
B.O N° .....du.....