

ROYAUME DU MAROC  
MINISTÈRE DE L'HABITAT  
DE L'URBANISME  
ET DE LA POLITIQUE DE LA VILLE

AGENCE URBAINE DE TAZA

Province : TAZA إقليم : تازة  
Cercle : AKNOUL دائرة : أكول  
Commune rurale : Boured جماعة : بورد

PLAN D'AMENAGEMENT  
DE BOURED

تصميم تهيئة مركز بورد

Emplacements réservés aux équipements publics	الأماكن المخصصة للمرافق العمومية
Ecole primaire	مدرسة ابتدائية
Collège	إعدادية
Administration	مرفق إداري
Equipeement de santé	مرفق صحي
Equipeement socioculturel	مرفق اجتماعي
Equipeement sportif et de loisir	تجهيزات رياضية وترفيهية
Souk	سوق
Gare routière traditionnelle	محطة نقل

Zones d'Habitations	المناطق السكنية
Zone d'Habitat économique continu (HE2: R+2)	منطقة الهلات
Zone de villas	منطقة الهلات

Autres Zonages	تنظيمات أخرى
Réserve Agricole	منطقة ملاحية
Zone de Boisement	منطقة التشجير
Zone de récréation	منطقة ترفيهية
Zone d'activité	منطقة الأنشطة
Zone Militaire	منطقة عسكرية




DRESSE PAR: L'AGENCE URBAINE DE TAZA  
MODIFIÉ LE: (concertation: Novembre, Mars 2011) Novembre 2011 (CT1) Comité Centrale: Avril 2013  
Plan N°: 101/12 AUT  
VU PAR L'INSPECTEUR REGIONAL DE L'HABITAT, DE L'URBANISME ET DE LA POLITIQUE DE LA VILLE  
Le: 22 Avril 2011  
HOMOLOGUE: PAR Decret N° 213394 du 23 Mars 2011  
Echelle: 1/2000

Planche Unique  
HOMOLOGUE: PAR Decret N° 213394 du 23 Mars 2011  
Echelle: 1/2000

LEGENDE

Voie et espaces verts	الطرق والمساحات الخضراء
Voie carrossable	طريق مسجدة
Chemin piéton	طريق خاص بالأحاطين
Parking	موقف السيارات
Place	ساحة
Espace vert aménagé	منطقة خضراء مهيكلة
Emplacements réservés aux installations de la vie sociale	الأماكن المخصصة للمنشآت التقليدية للحياة الاجتماعية
Mosquée	مسجد
Cimetière	مقبرة
Servitudes	الارتقاقات
Servitude non aedificandi	ارتقاق منع البناء

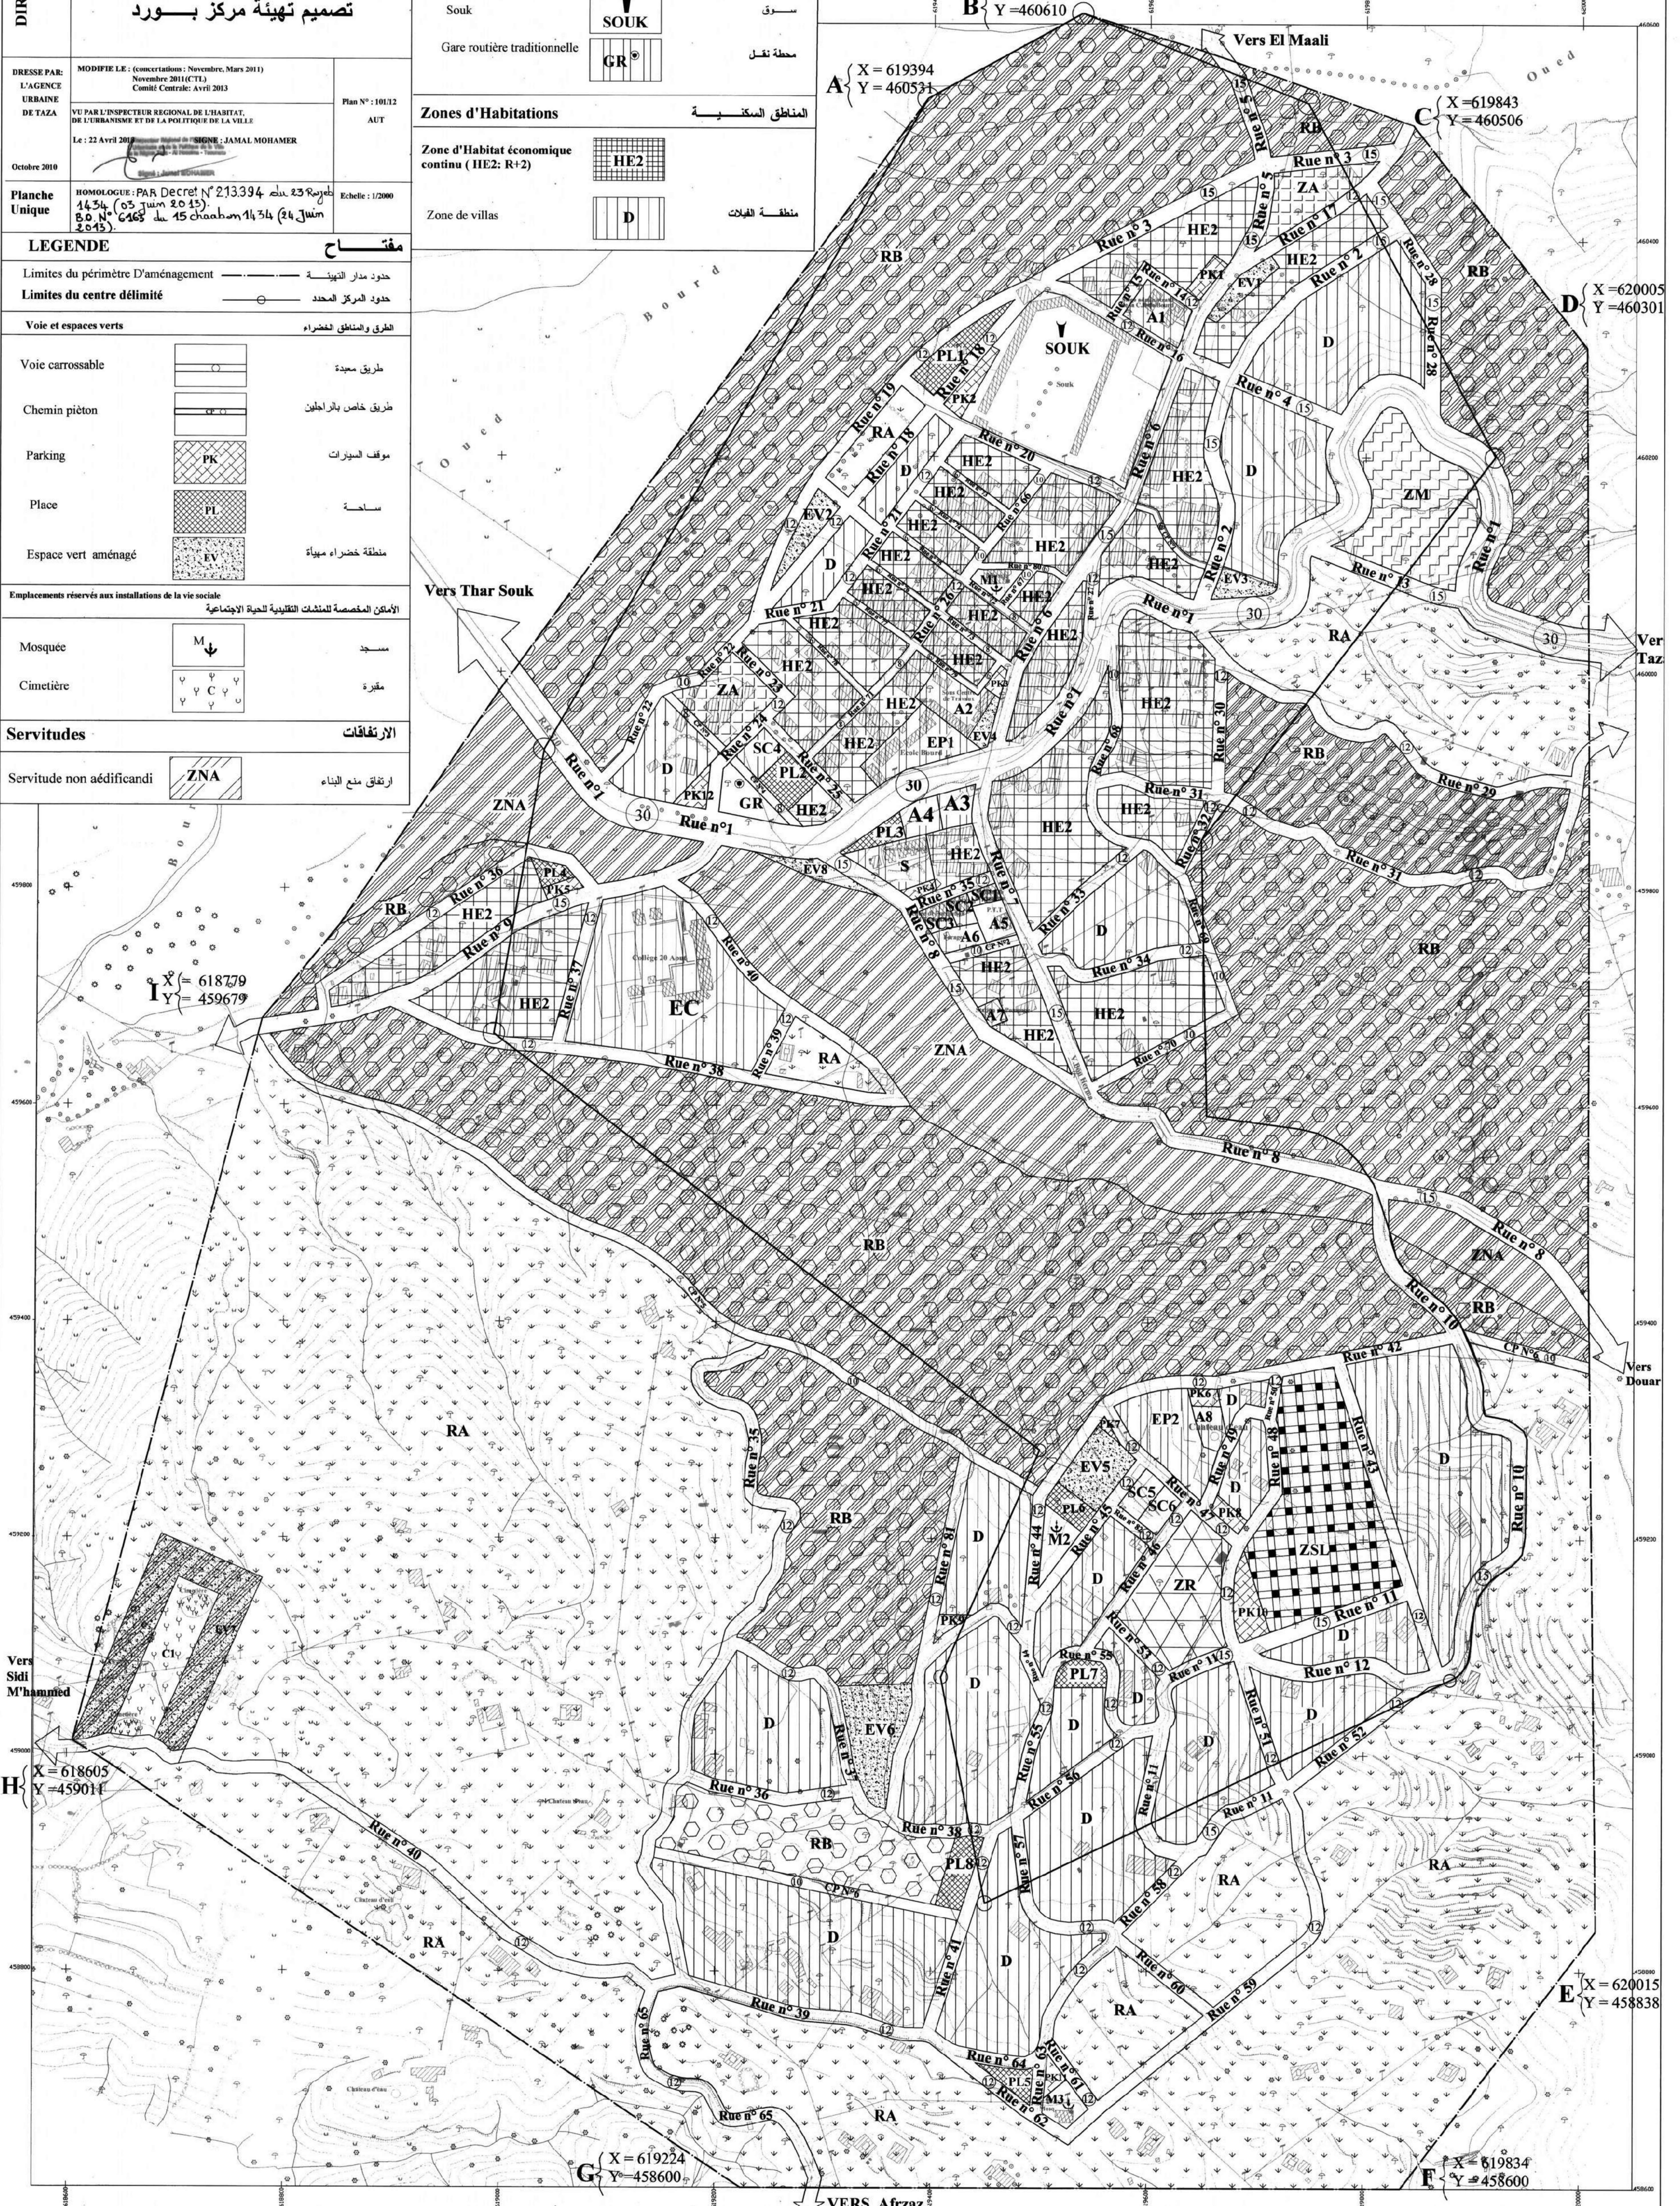

X = 618779  
Y = 459679

X = 619394  
Y = 460534

X = 619843  
Y = 460506

X = 620005  
Y = 460301

X = 618605  
Y = 459014

X = 620015  
Y = 458838

X = 619224  
Y = 458600

X = 619834  
Y = 458600