DIRECTION DE L'URBANISME
مديريـــة التعمـــير

ROYAUME DU MAROC
MINISTERE DE L'URBANISME ET DE L'AMENAGEMENT DU TERRITOIRE DE L'HABITAT ET DE LA POLITIQUE DE LA VILLE

AGENCE URBAINE DE TAZA-TAOUNATE — الوكالـــة الحضـــرية لتازة-تاونـــات

PROVINCE : TAOUNATE — عمالـة تاونـات
CERCLE : RHAFSAI — دائـرة غفســاي
COMMUNE:SIDI YAHYA BNI ZEROUAL — جماعــة ســيدي يحــيى بــني زروال

PLAN D'AMENAGEMENT DU CENTRE « CHAMP DE COURSE »

تصـــميم تهيئـــة مـــركز "حلبـــة الســـباق"

DRESSE PAR :

JAMIL DRISS
ARCHITECTE URBANISTE
2 Rue Taroudante
App. N°6-Y.N. Meknès
Télé Fax:05.35.52.53.30
GSM:06.61.19.09.38
Email: Jamil.d@hotmail.fr

JUIN 2019

MODIFIE EN : Aout 2019 (concertation)
: Janvier 2020 (Après CTL)
: Janvier 2021 (Comité central)
: Janvier 2023 (Comité central)

VU PAR LE DIRECTEUR DE L'AGENCE URBAINE DE TAZA-TAOUNATE

LE: 00 FEV 2023 SIGNE : Directeur de l'Agence Urbaine de Taza - Taounate Signé: Mohammed BOUJADLI

MOHAMMED BOUJADLI

Plan N° : 201/20 AUTT

Planche:2/2

Echelle 1/2000

HOMOLOGUE :

PAR DECRET N° 2.23.395 DU 17 HIJA 1444 (6 JUILLET 2023)
B.O N° 7217 DU 13 MOHARREM 1444 (31 JUILLET 2023)

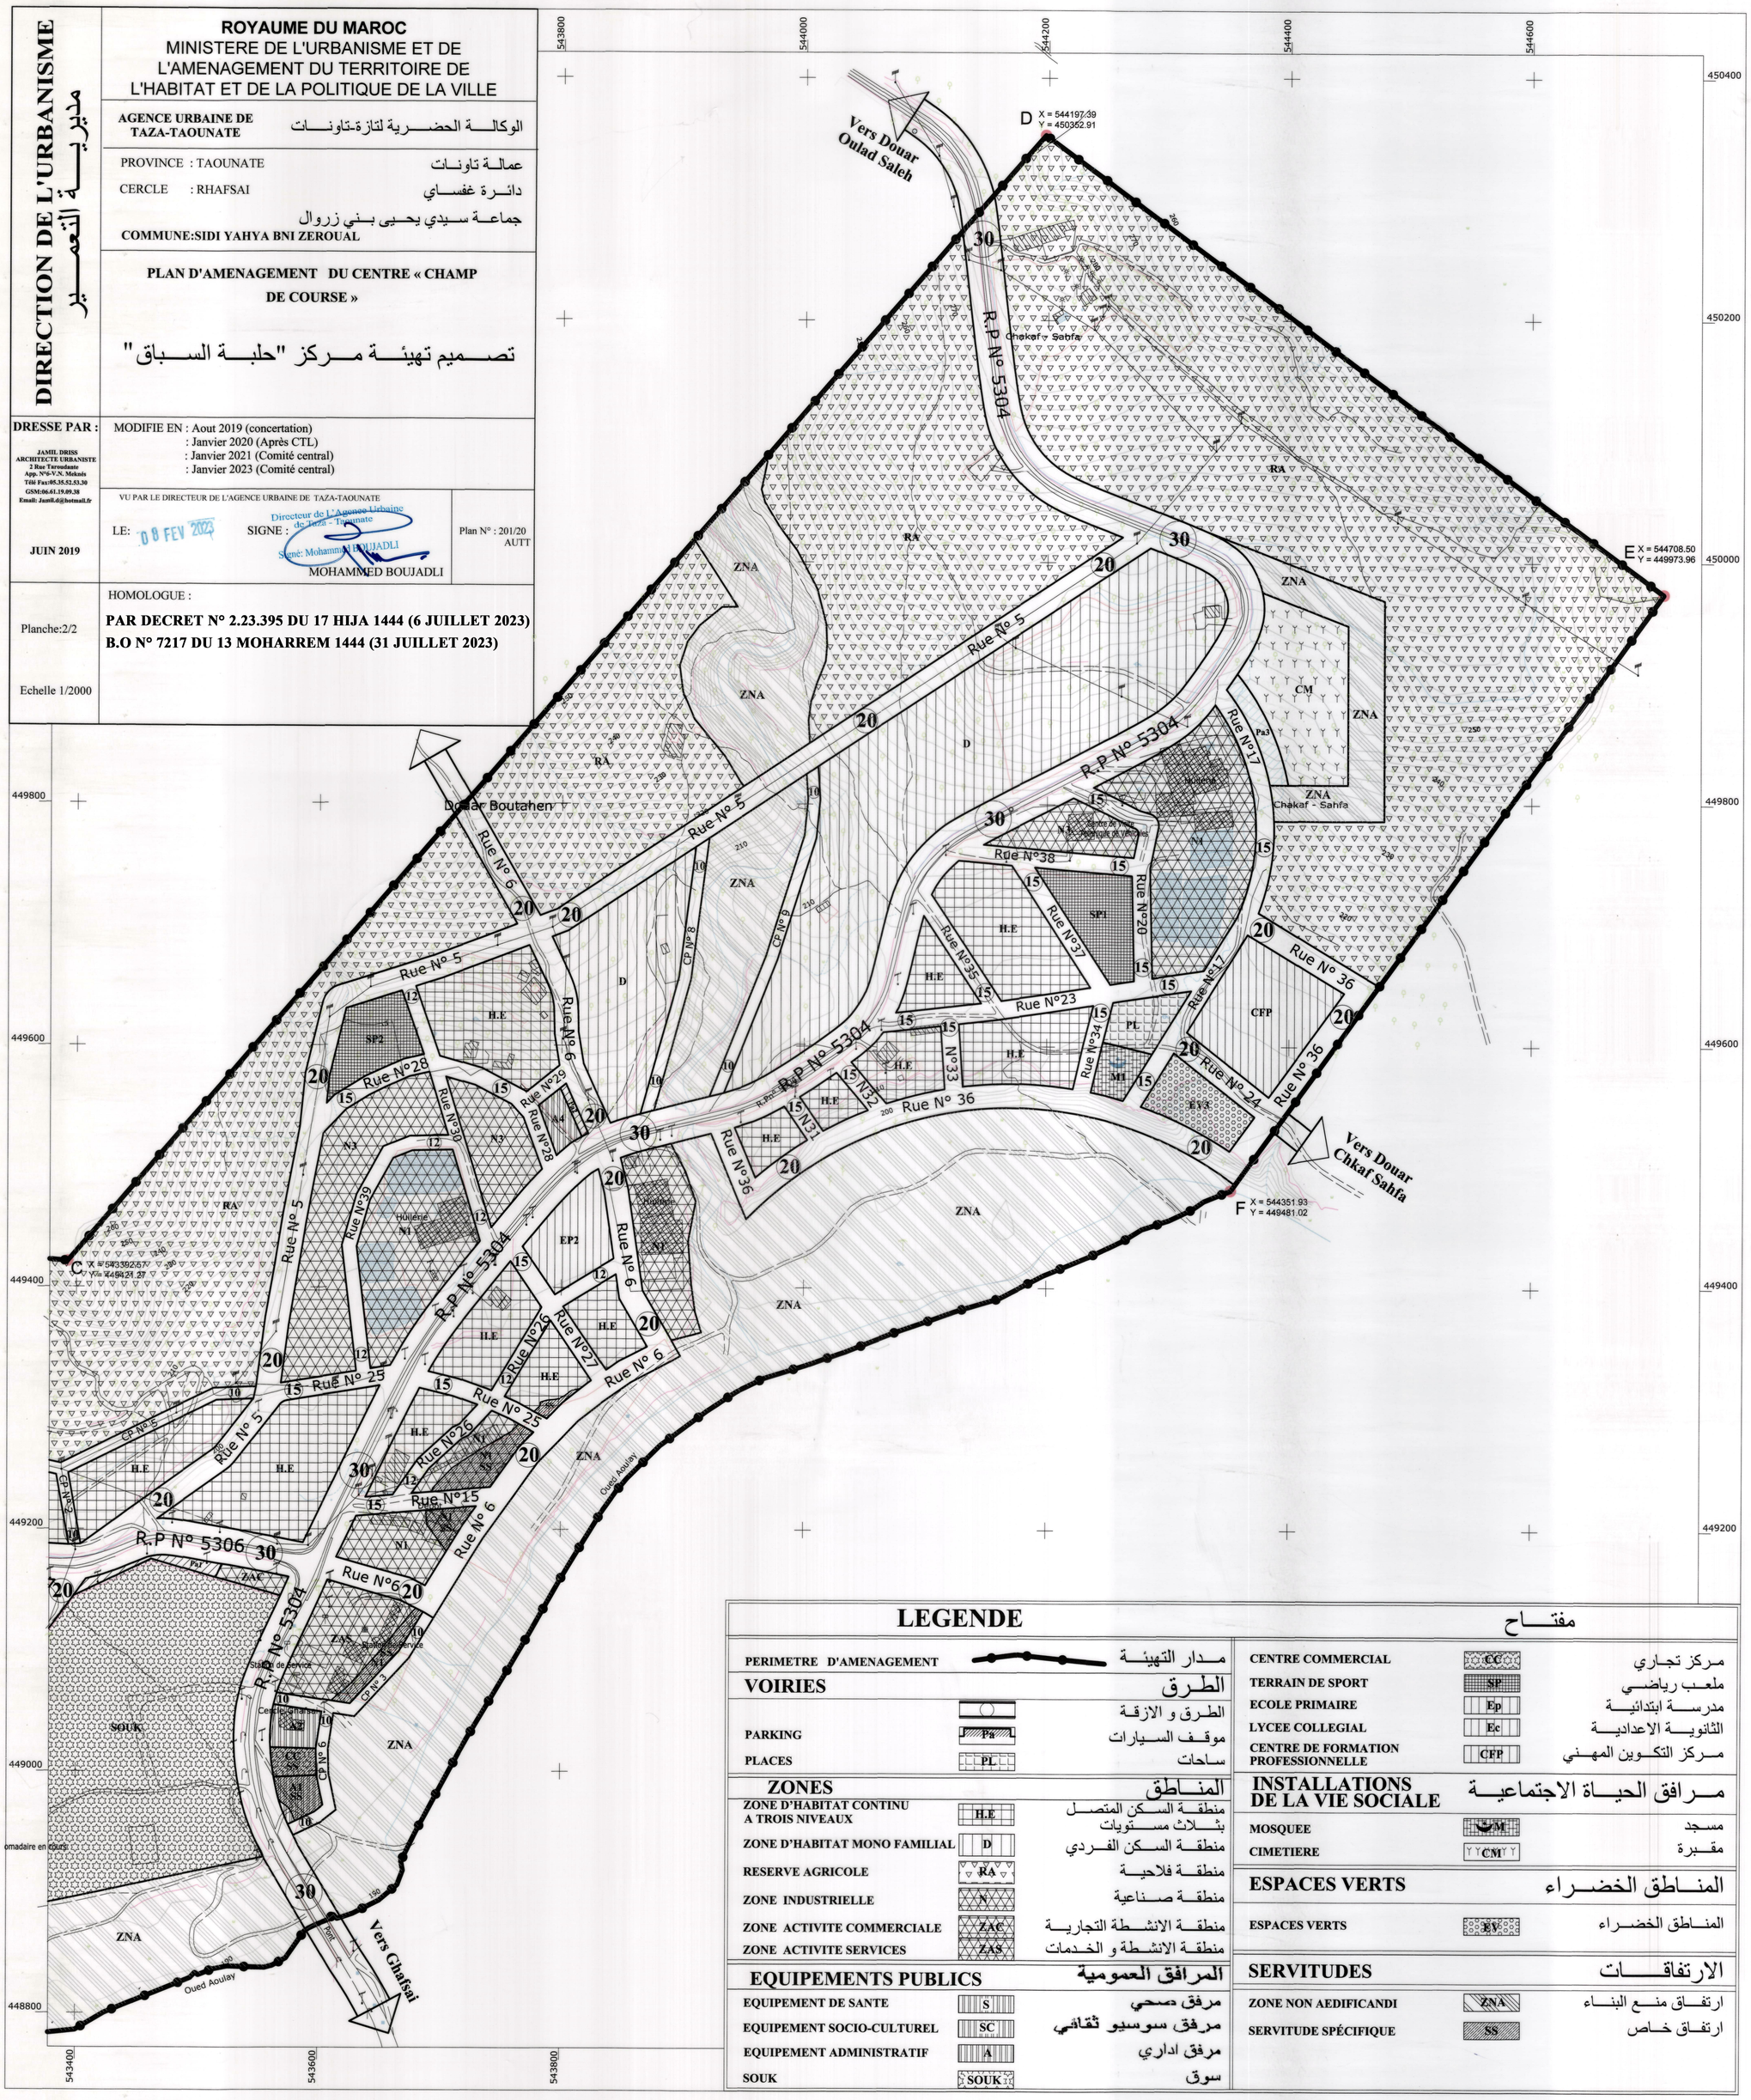

DIRECTION DE L'URBANISME
مديرية التعمير

ROYAUME DU MAROC
MINISTERE DE L'URBANISME ET DE L'AMENAGEMENT DU TERRITOIRE DE L'HABITAT ET DE LA POLITIQUE DE LA VILLE

AGENCE URBAINE DE TAZA-TAOUNATE — الوكالة الحضرية تازة-تاونات

PROVINCE : TAOUNATE — إقليم:تاونات

CERCLE : RHAFSAI — دائرة: غفساي

COMMUNE:SIDI YAHYA BNI ZEROUAL — جماعة : سيدي يحيى بني زروال

PLAN D'AMENAGEMENT DE DU LIEU DIT
« CHAMP DE COURSE »

تصميم تهيئة مركز حلبة السباق

DRESSE PAR :

JAMIL DRISS
ARCHITECTE URBANISTE
2 Rue Taroudante
App. N°6-V.N. Meknès
Télé Fax:05.35.52.53.30
GSM:06.61.19.09.38
Email: Jamil.d@hotmail.fr

JUIN 2019

MODIFIE EN : Aout 2019 (concertation)
: Janvier 2020 (Après CTL)
: Janvier 2021 (Comité central)
: Janvier 2023 (Comité central)

VU PAR LE DIRECTEUR DE L'AGENCE URBAINE DE TAZA-TAOUNATE

LE: 08 FEV 2023 SIGNE : Directeur de l'Agence Urbaine de Taza-Taounate Signé: Mohammed BOUJADLI

MOHAMMED BOUJADLI

Plan N° : 201/20 AUTT

Planche:1/2

Echelle 1/2000

HOMOLOGUE :

PAR DECRET N° 2.23.395 DU 17 HIJA 1444 (6 JUILLET 2023)
B.O N° 7217 DU 13 MOHARREM 1444 (31 JUILLET 2023)

LEGENDE — مفتاح

PERIMETRE D'AMENAGEMENT		مدار التهيئة
VOIRIES		**الطرق**
VOIRIE		الطرق و الازقة
PARKING	Pa	موقف السيارات
PLACES	PL	الساحات
ZONES		**المناطق**
ZONE D'HABITAT CONTINU A TROIS NIVEAUX	H.E	منطقة السكن المتصل بثلاث مستويات
ZONE D'HABITAT MONO FAMILIAL	D	منطقة السكن الفردي
RESERVE AGRICOLE	RA	منطقة فلاحية
ZONE INDUSTRIELLE	N	منطقة صناعية
ZONE ACTIVITE COMMERCIALE	ZAC	منطقة الانشطة التجارية
ZONE ACTIVITE SERVICES	ZAS	منطقة الأنشطة و الخدمات
EQUIPEMENTS PUBLICS		**المرافق العمومية**
EQUIPEMENT DE SANTE	S	مرفق صحي
EQUIPEMENT SOCIO-CULTUREL	SC	مرفق سوسيو ثقافي
EQUIPEMENT ADMINISTRATIF	A	مرفق اداري
SOUK	SOUK	سوق
CENTRE COMMERCIAL	CC	مركز تجاري
TERRAIN DE SPORT	SP	ملعب رياضي
ECOLE PRIMAIRE	Ep	مدرسة ابتدائية
LYCEE COLLEGIAL	Ec	الثانوية اعدادية
CENTRE DE FORMATION PROFESSIONNELLE	CFP	مركز التكوين المهني
INSTALLATIONS DE LA VIE SOCIALE		**مرافق الحياة الاجتماعية**
MOSQUEE	M	مسجد
CIMETIERE	CM	مقبرة
ESPACES VERTS		**المناطق الخضراء**
ESPACES VERTS	EV	مناطق الخضراء
SERVITUDES		**الارتفاقات**
ZONE NON AEDIFICANDI	ZNA	ارتفاق منع البناء
SERVITUDE SPÉCIFIQUE	SS	ارتفاق خاص