

ROYAUME DU MAROC

MINISTRE DE L'AMENAGEMENT DU TERRITOIRE NATIONAL, DE L'URBANISME, DE L'HABITAT ET DE LA POLITIQUE DE LA VILLE

AGENCE URBAINE DE TAZA-TAOUNATE
الوكالة الحضرية لتازة تاونات

Province : TAOUNATE إقليم : تاونات
Cercle : TAOUNATE دائرة : تاونات
Commune : KHLALFA جماعة : الخلافة

PLAN D'AMENAGEMENT DU CENTRE DE KHLALFA
تصميم تهيئة مركز الخلافة

DRESSÉ PAR : MODIFIÉ LE : - juillet 2021 (concertations)
- septembre 2021 (CTL)
- juillet 2023 (CC)
DRISS JAMIL ARCHITECTE URBANISTE
Rue Taroudante App. 6 V.N. - Meknes
Tél/Fax : 05 35 53 53 30 GSM : 06 61 19 09 38


VUE PAR LE DIRECTEUR DE L'AGENCE URBAINE DE TAZA-TAOUNATE:

LE 19 JUL 2023 SIGNE:

Plan N° : 201/22 AUT

Planche: 1/4 HOMOLOGUÉ: Par décret N° 2.23.1011 du 8 Jomada I 1445 (22 novembre 2023) publié au bulletin officiel N° 7255 du 27 jomada I 1445 (11 décembre 2023). Echelle: 1/2000

LEGENDE		مفتاح	
LIMITES DU PERIMETRE D'AMENAGEMENT		حدود مدار التهيئة	
VOIES ET ESPACES VERTS الطرق والمساحات الخضراء			
VOIE CARROSSABLE		طريق معبدة	
CHEMIN PIÉTON		طريق خاص بالراجلين	
PARKING		موقف السيارات	
PLACE		ساحة	
ESPACE VERT		منطقة خضراء	
ZONES D'HABITATIONS المناطق السكنية			
ZONE D'HABITAT ECONOMIQUE		منطقة السكن الاقتصادي	
ZONE D'HABITAT INDIVIDUEL FAIBLE DENSITE		منطقة السكن الفردي بكثافة منخفضة	
ZONES D'INTERVENTIONS A RESTRUCTURER		منطقة اعادة الهيكلة	
EMPLACEMENTS RESERVES AUX EQUIPEMENTS PUBLICS الأماكن المخصصة للمرافق العمومية			
ZONE GRANDS EQUIPEMENTS - SANTE		منطقة المرافق الكبرى - الصحة	
ZONE GRANDS EQUIPEMENTS - ADMINISTRATION		منطقة المرافق الكبرى - الادارات	
ZONE GRANDS EQUIPEMENTS - ACTIVITE COMMERCIALE		منطقة المرافق الكبرى - النشاط التجاري	
ZONE GRANDS EQUIPEMENTS - SPORTIVE		منطقة المرافق الكبرى - الرياضة	
ZONE GRANDS EQUIPEMENTS - ENSEIGNEMENT		منطقة المرافق الكبرى - التعليم	
AUTRES ZONAGES مناطق اخرى			
ZONE D'AGRICULTURE DE MUTATION RURALE		منطقة للاحية	
ZONE D'INDUSTRIE ET SERVICE DE 3EME CATEGORIE ET ACTIVITE		منطقة الصناعة و الخدمات من الفئة الثالثة و منطقة الانشطة	
ZONE TOURISTIQUE D'ANIMATION ET DE LOISIRS		منطقة سياحية ترفيهية	
ZONES NATURELLES: BOISEMENT		منطقة طبيعية - تشجير	
EMPLACEMENTS RESERVES AUX LIEUX DE CULTES الأماكن المخصصة للمباني الدينية			
MOSQUEE		مسجد	
CIMETIERE		مقبرة	
SERVITUDES		الارتقاقات	
SERVITUDES NON AEDIFICANDI		ارتقاقات منع البناء	

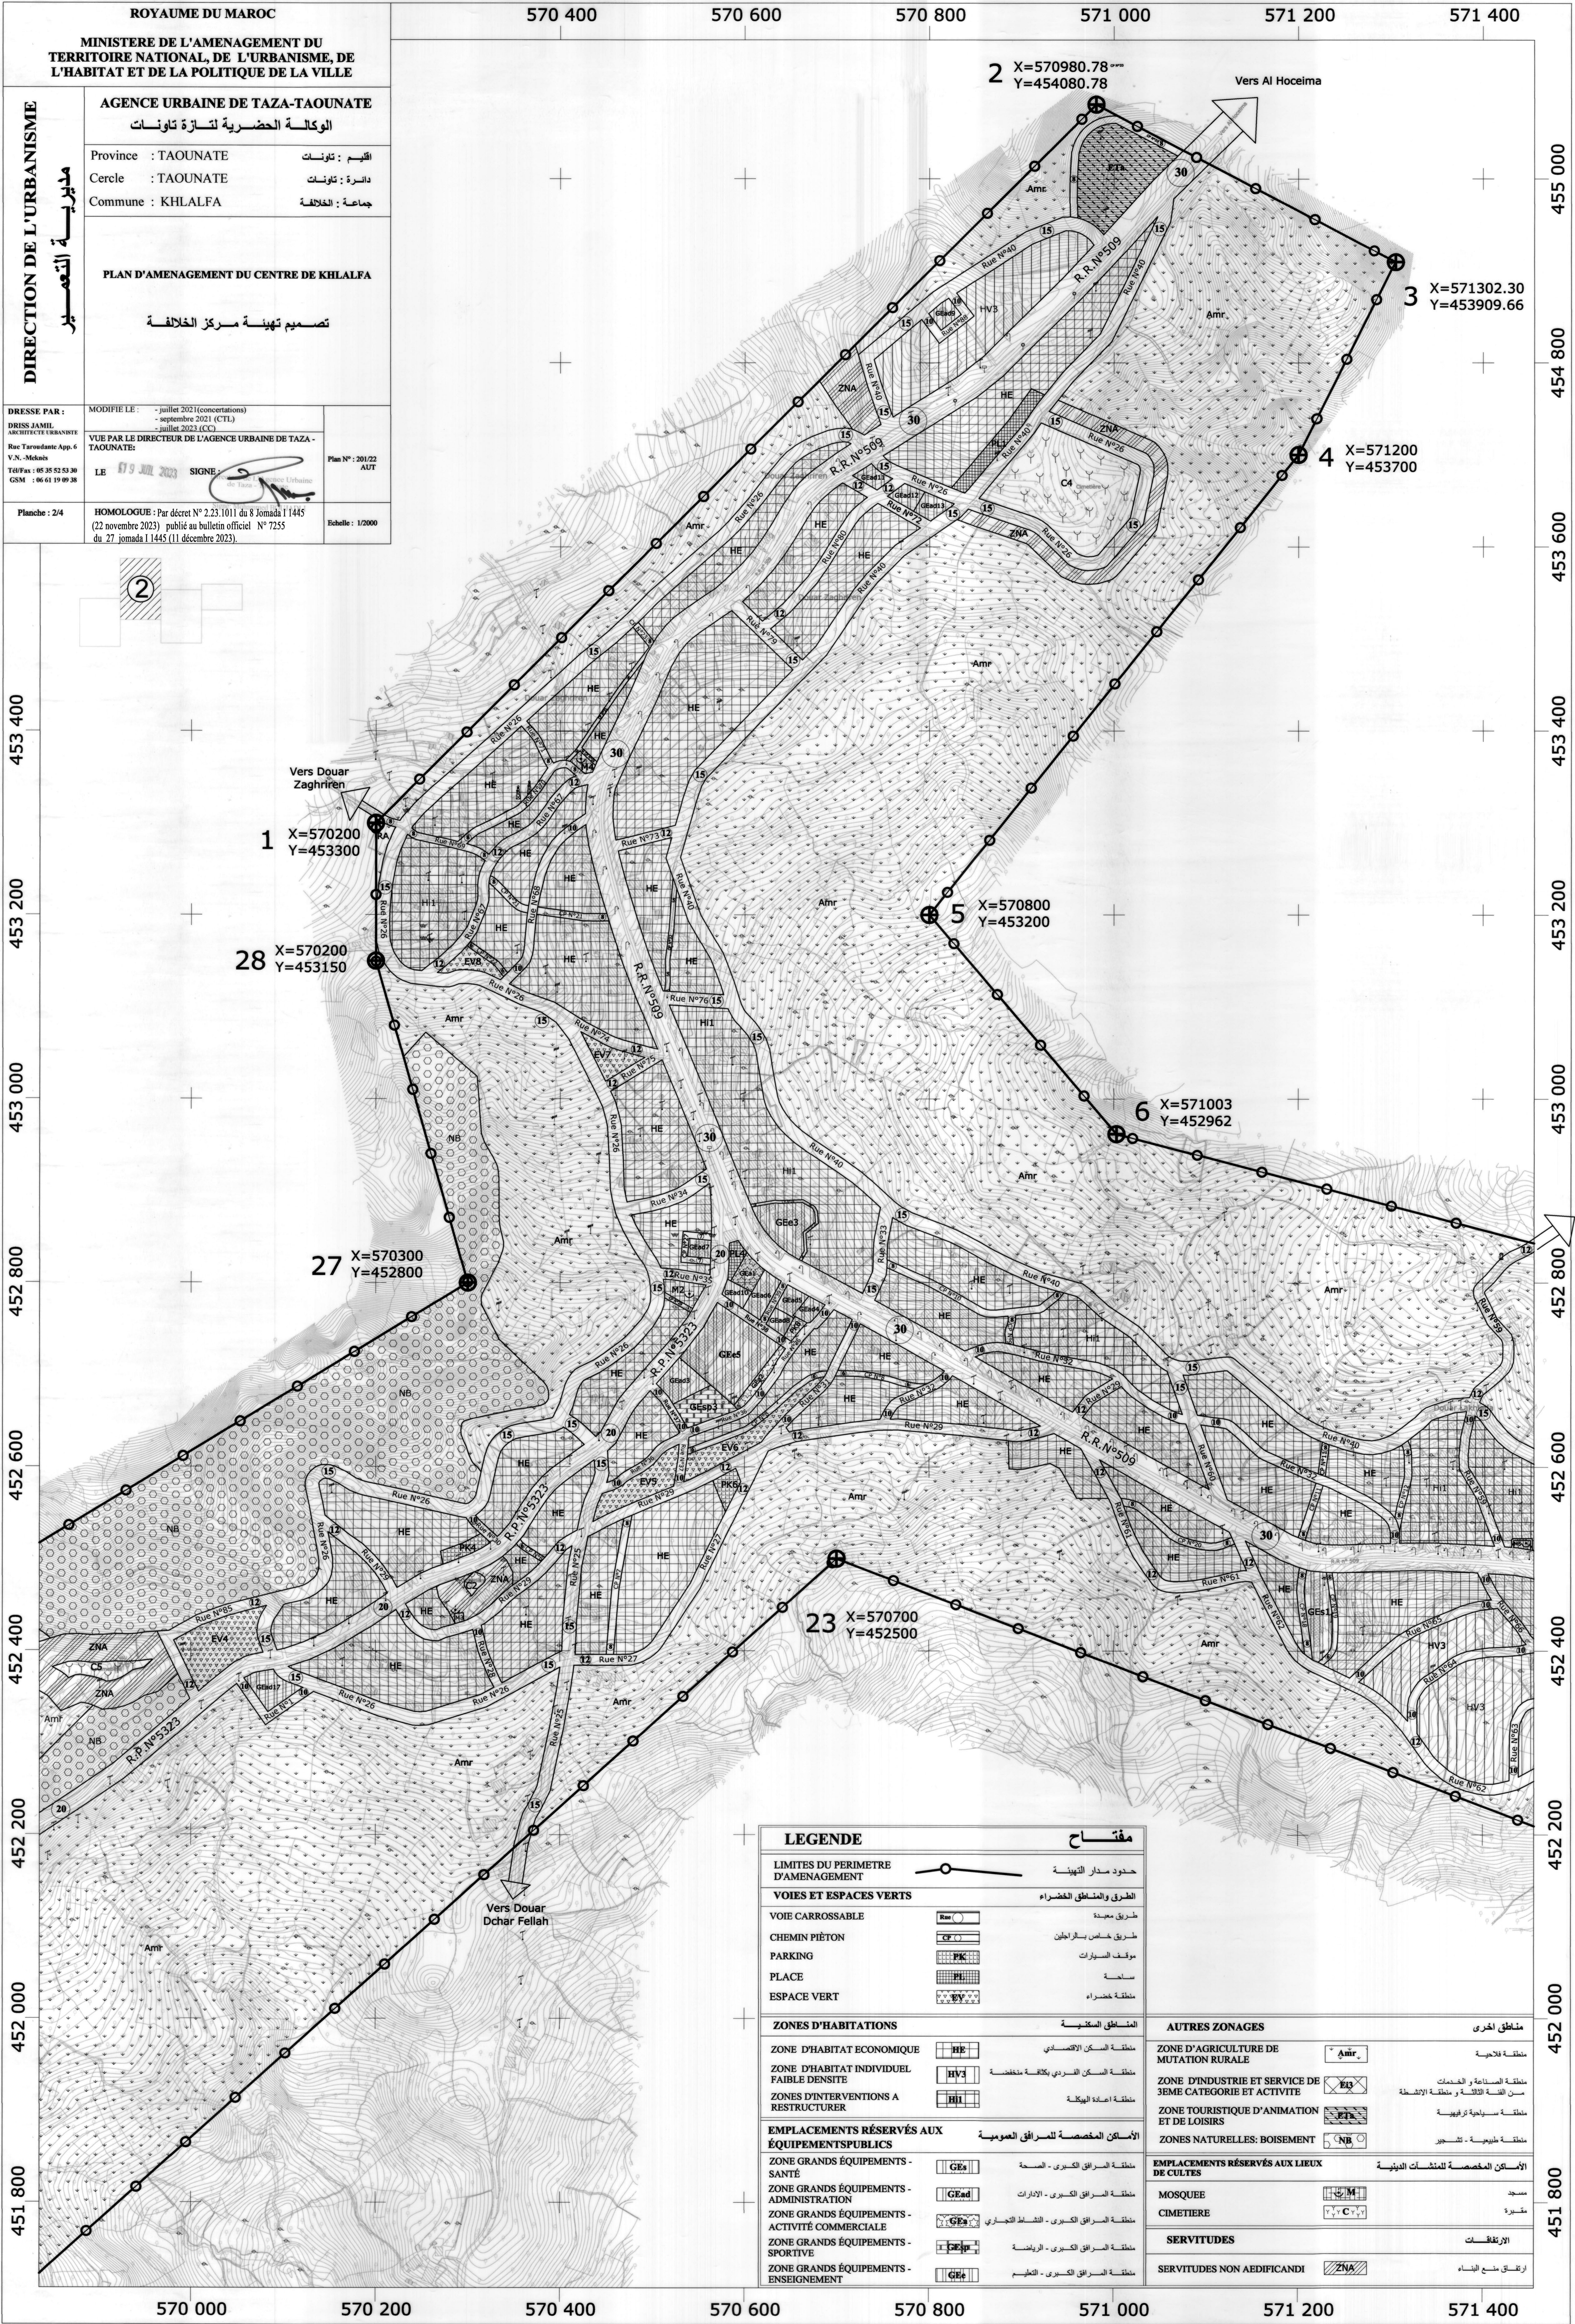

ROYAUME DU MAROC

MINISTRE DE L'AMENAGEMENT DU TERRITOIRE NATIONAL, DE L'URBANISME, DE L'HABITAT ET DE LA POLITIQUE DE LA VILLE

AGENCE URBAINE DE TAZA-TAOUNATE
الوكالة الحضرية لتأزة تاونات

Province : TAOUNATE إقليم : تاونات
Cercle : TAOUNATE دائرة : تاونات
Commune : KHLALFA جماعة : الخالفة

PLAN D'AMENAGEMENT DU CENTRE DE KHLALFA
تصميم تهيئة مركز الخالفة

DRESSE PAR : MODIFIE LE : - juillet 2021 (concertations)
- septembre 2021 (CTL)
- juillet 2023 (CC)
DRISS JAMIL ARCHITECTE URBANISTE
Rue Taravante App.6
Y.N. - Meknes
Tél Fax : 05 35 52 53 30
GSM : 06 61 19 09 38

VUE PAR LE DIRECTEUR DE L'AGENCE URBAINE DE TAZA-TAOUNATE:

LE 07 JUIL 2023 SIGNE:

Plan N° : 201/22 AUT

Planchette : 2/4 HOMOLOGUE : Par décret N° 2.23.1011 du 8 Jomada I 1445 (22 novembre 2023) publié au bulletin officiel N° 7255 du 27 Jomada I 1445 (11 décembre 2023). Echelle : 1/2000

LEGENDE		مفتاح	
LIMITES DU PERIMETRE D'AMENAGEMENT		حدود مدار التهيئة	
VOIES ET ESPACES VERTS		الطرق والمساحات الخضراء	
VOIE CARROSSABLE		طريق محدد	
CHEMIN PIETON		طريق خاص بالراجلين	
PARKING		موقف للسيارات	
PLACE		مساحة	
ESPACE VERT		منطقة خضراء	
ZONES D'HABITATIONS		المنطق السكنية	
ZONE D'HABITAT ECONOMIQUE		منطقة السكن الاقتصادي	
ZONE D'HABITAT INDIVIDUEL FAIBLE DENSITE		منطقة السكن الفردي بكثافة منخفضة	
ZONES D'INTERVENTIONS A RESTRUCTURER		منطقة اعادة الهيكلة	
EMPLACEMENTS RESERVES AUX EQUIPEMENTS PUBLICS		الامكان المخصصة للمرافق العمومية	
ZONE GRANDS EQUIPEMENTS - SANTE		منطقة المرافق الكبرى - الصحة	
ZONE GRANDS EQUIPEMENTS - ADMINISTRATION		منطقة المرافق الكبرى - الادارات	
ZONE GRANDS EQUIPEMENTS - ACTIVITE COMMERCIALE		منطقة المرافق الكبرى - النشاط التجاري	
ZONE GRANDS EQUIPEMENTS - SPORTIVE		منطقة المرافق الكبرى - الرياضة	
ZONE GRANDS EQUIPEMENTS - ENSEIGNEMENT		منطقة المرافق الكبرى - التعليم	
AUTRES ZONAGES		مناطق اخرى	
ZONE D'AGRICULTURE DE MUTATION RURALE		منطقة زراعية	
ZONE D'INDUSTRIE ET SERVICE DE 3EME CATEGORIE ET ACTIVITE		منطقة الصناعة والخدمات من الفئة الثالثة ومنطقة الاشطة	
ZONE TOURISTIQUE D'ANIMATION ET DE LOISIRS		منطقة مساهمة ترفيهية	
ZONES NATURELLES: BOISEMENT		منطقة طبيعية - تشجير	
EMPLACEMENTS RESERVES AUX LIEUX DE CULTES		الامكان المخصصة للمنشآت الدينية	
MOSQUEE		مسجد	
CIMETIERE		مقبرة	
SERVITUDES		الارتفاقات	
SERVITUDES NON AEDIFICANDI		ارتفاق منع البناء	

Vers Douar Zaghriren

1 X=570200 Y=453300

28 X=570200 Y=453150

27 X=570300 Y=452800

Vers Douar Dchar Fellah

23 X=570700 Y=452500


5 X=570800 Y=453200

6 X=571003 Y=452962

2 X=570980.78 Y=454080.78

3 X=571302.30 Y=453909.66

4 X=571200 Y=453700

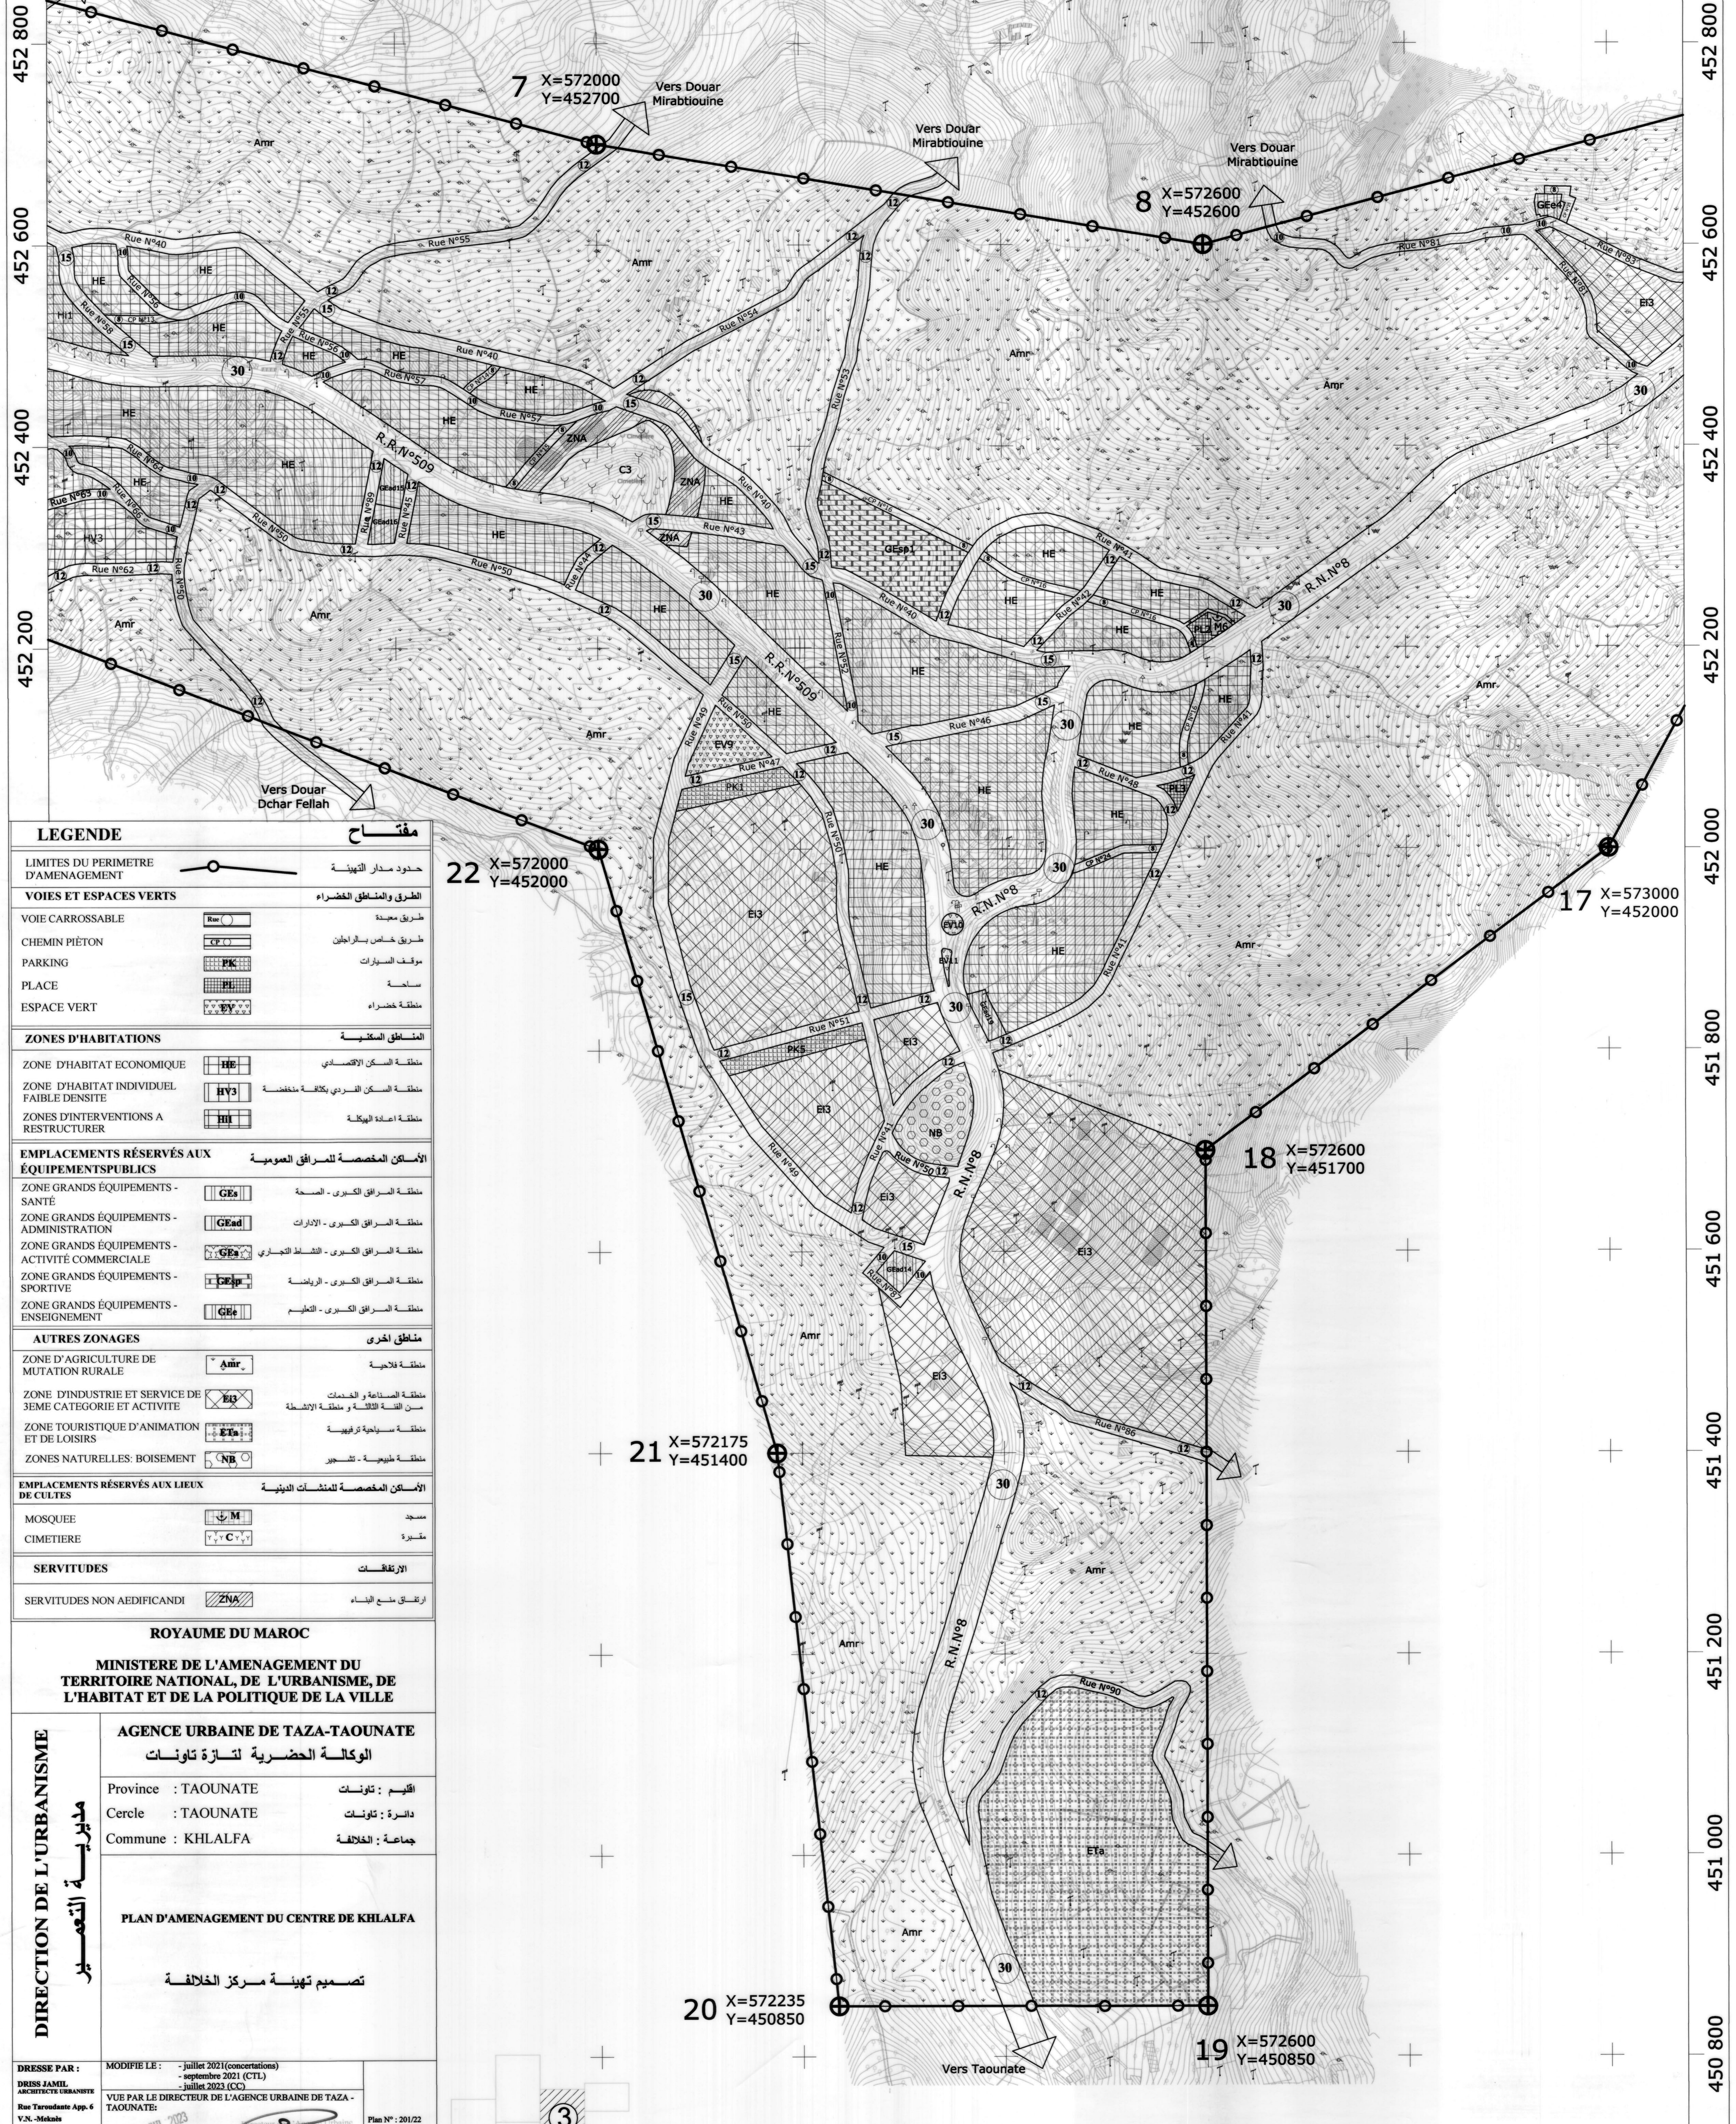

LEGENDE		مفتاح	
LIMITES DU PERIMETRE D'AMENAGEMENT		حدود مدار التهيئة	
VOIES ET ESPACES VERTS	الطرق والمساحات الخضراء		
VOIE CARROSSABLE		طريق معبدة	
CHEMIN PIÉTON		طريق خاص للمشاة	
PARKING		موقف للسيارات	
PLACE		ساحة	
ESPACE VERT		منطقة خضراء	
ZONES D'HABITATIONS			
المناطق السكنية			
ZONE D'HABITAT ECONOMIQUE		منطقة السكن الاقتصادي	
ZONE D'HABITAT INDIVIDUEL FAIBLE DENSITE		منطقة السكن الفردي بكثافة منخفضة	
ZONE D'INTERVENTIONS A RESTRUCTURER		منطقة اعادة البنية	
EMPLACEMENTS RESERVES AUX EQUIPEMENTS PUBLICS			
الاماكن المخصصة للمرافق العمومية			
ZONE GRANDS EQUIPEMENTS - SANTE		منطقة المرافق الكبرى - الصحة	
ZONE GRANDS EQUIPEMENTS - ADMINISTRATION		منطقة المرافق الكبرى - الادارات	
ZONE GRANDS EQUIPEMENTS - ACTIVITE COMMERCIALE		منطقة المرافق الكبرى - النشاط التجاري	
ZONE GRANDS EQUIPEMENTS - SPORTIVE		منطقة المرافق الكبرى - الرياضة	
ZONE GRANDS EQUIPEMENTS - ENSEIGNEMENT		منطقة المرافق الكبرى - التعليم	
AUTRES ZONAGES			
مناطق اخرى			
ZONE D'AGRICULTURE DE MUTATION RURALE		منطقة للاحياء	
ZONE D'INDUSTRIE ET SERVICE DE 3EME CATEGORIE ET ACTIVITE		منطقة الصناعة والخدمات من الفئة الثالثة ومنطقة الاشغال	
ZONE TOURISTIQUE D'ANIMATION ET DE LOISIRS		منطقة سياحية وترفيهية	
ZONES NATURELLES: BOISEMENT		منطقة طبيعية - تشجير	
EMPLACEMENTS RESERVES AUX LIEUX DE CULTES			
الاماكن المخصصة للمنشآت الدينية			
MOSQUEE		مسجد	
CIMETIERE		مقبرة	
SERVITUDES			
الارتقاقات			
SERVITUDES NON AEDIFICANDI		ارتفاع منع البناء	

ROYAUME DU MAROC

MINISTRE DE L'AMENAGEMENT DU TERRITOIRE NATIONAL, DE L'URBANISME, DE L'HABITAT ET DE LA POLITIQUE DE LA VILLE

AGENCE URBAINE DE TAZA-TAOUNATE
الوكالة الحضرية لتازة تاونات

Province : TAOUNATE إقليم : تاونات
Cercle : TAOUNATE دائرة : تاونات
Commune : KHLALFA جماعة : الخلافة

PLAN D'AMENAGEMENT DU CENTRE DE KHLALFA

تصميم تهيئة مركز الخلافة

DRESSE PAR : DRISS JAMIL ARCHITECTE URBANISTE
Rue Taroudant App. 6 V.N.-Meknes
T/W/Fax : 05 35 53 53 30 GSM : 06 61 19 09 38

MODIFIE LE : - juillet 2021 (concertations)
- septembre 2021 (CTL)
- juillet 2023 (CC)

VUE PAR LE DIRECTEUR DE L'AGENCE URBAINE DE TAZA-TAOUNATE:

LE 19 JUL 2023


SIGNE:

Plan N° : 201/22 AUT

Planche : 3/4

HOMOLOGUE : Par décret N° 2.23.1011 du 8 Jomada I 1445 (22 novembre 2023) publié au bulletin officiel N° 7255 du 27 Jomada I 1445 (11 décembre 2023).

Echelle : 1/2000

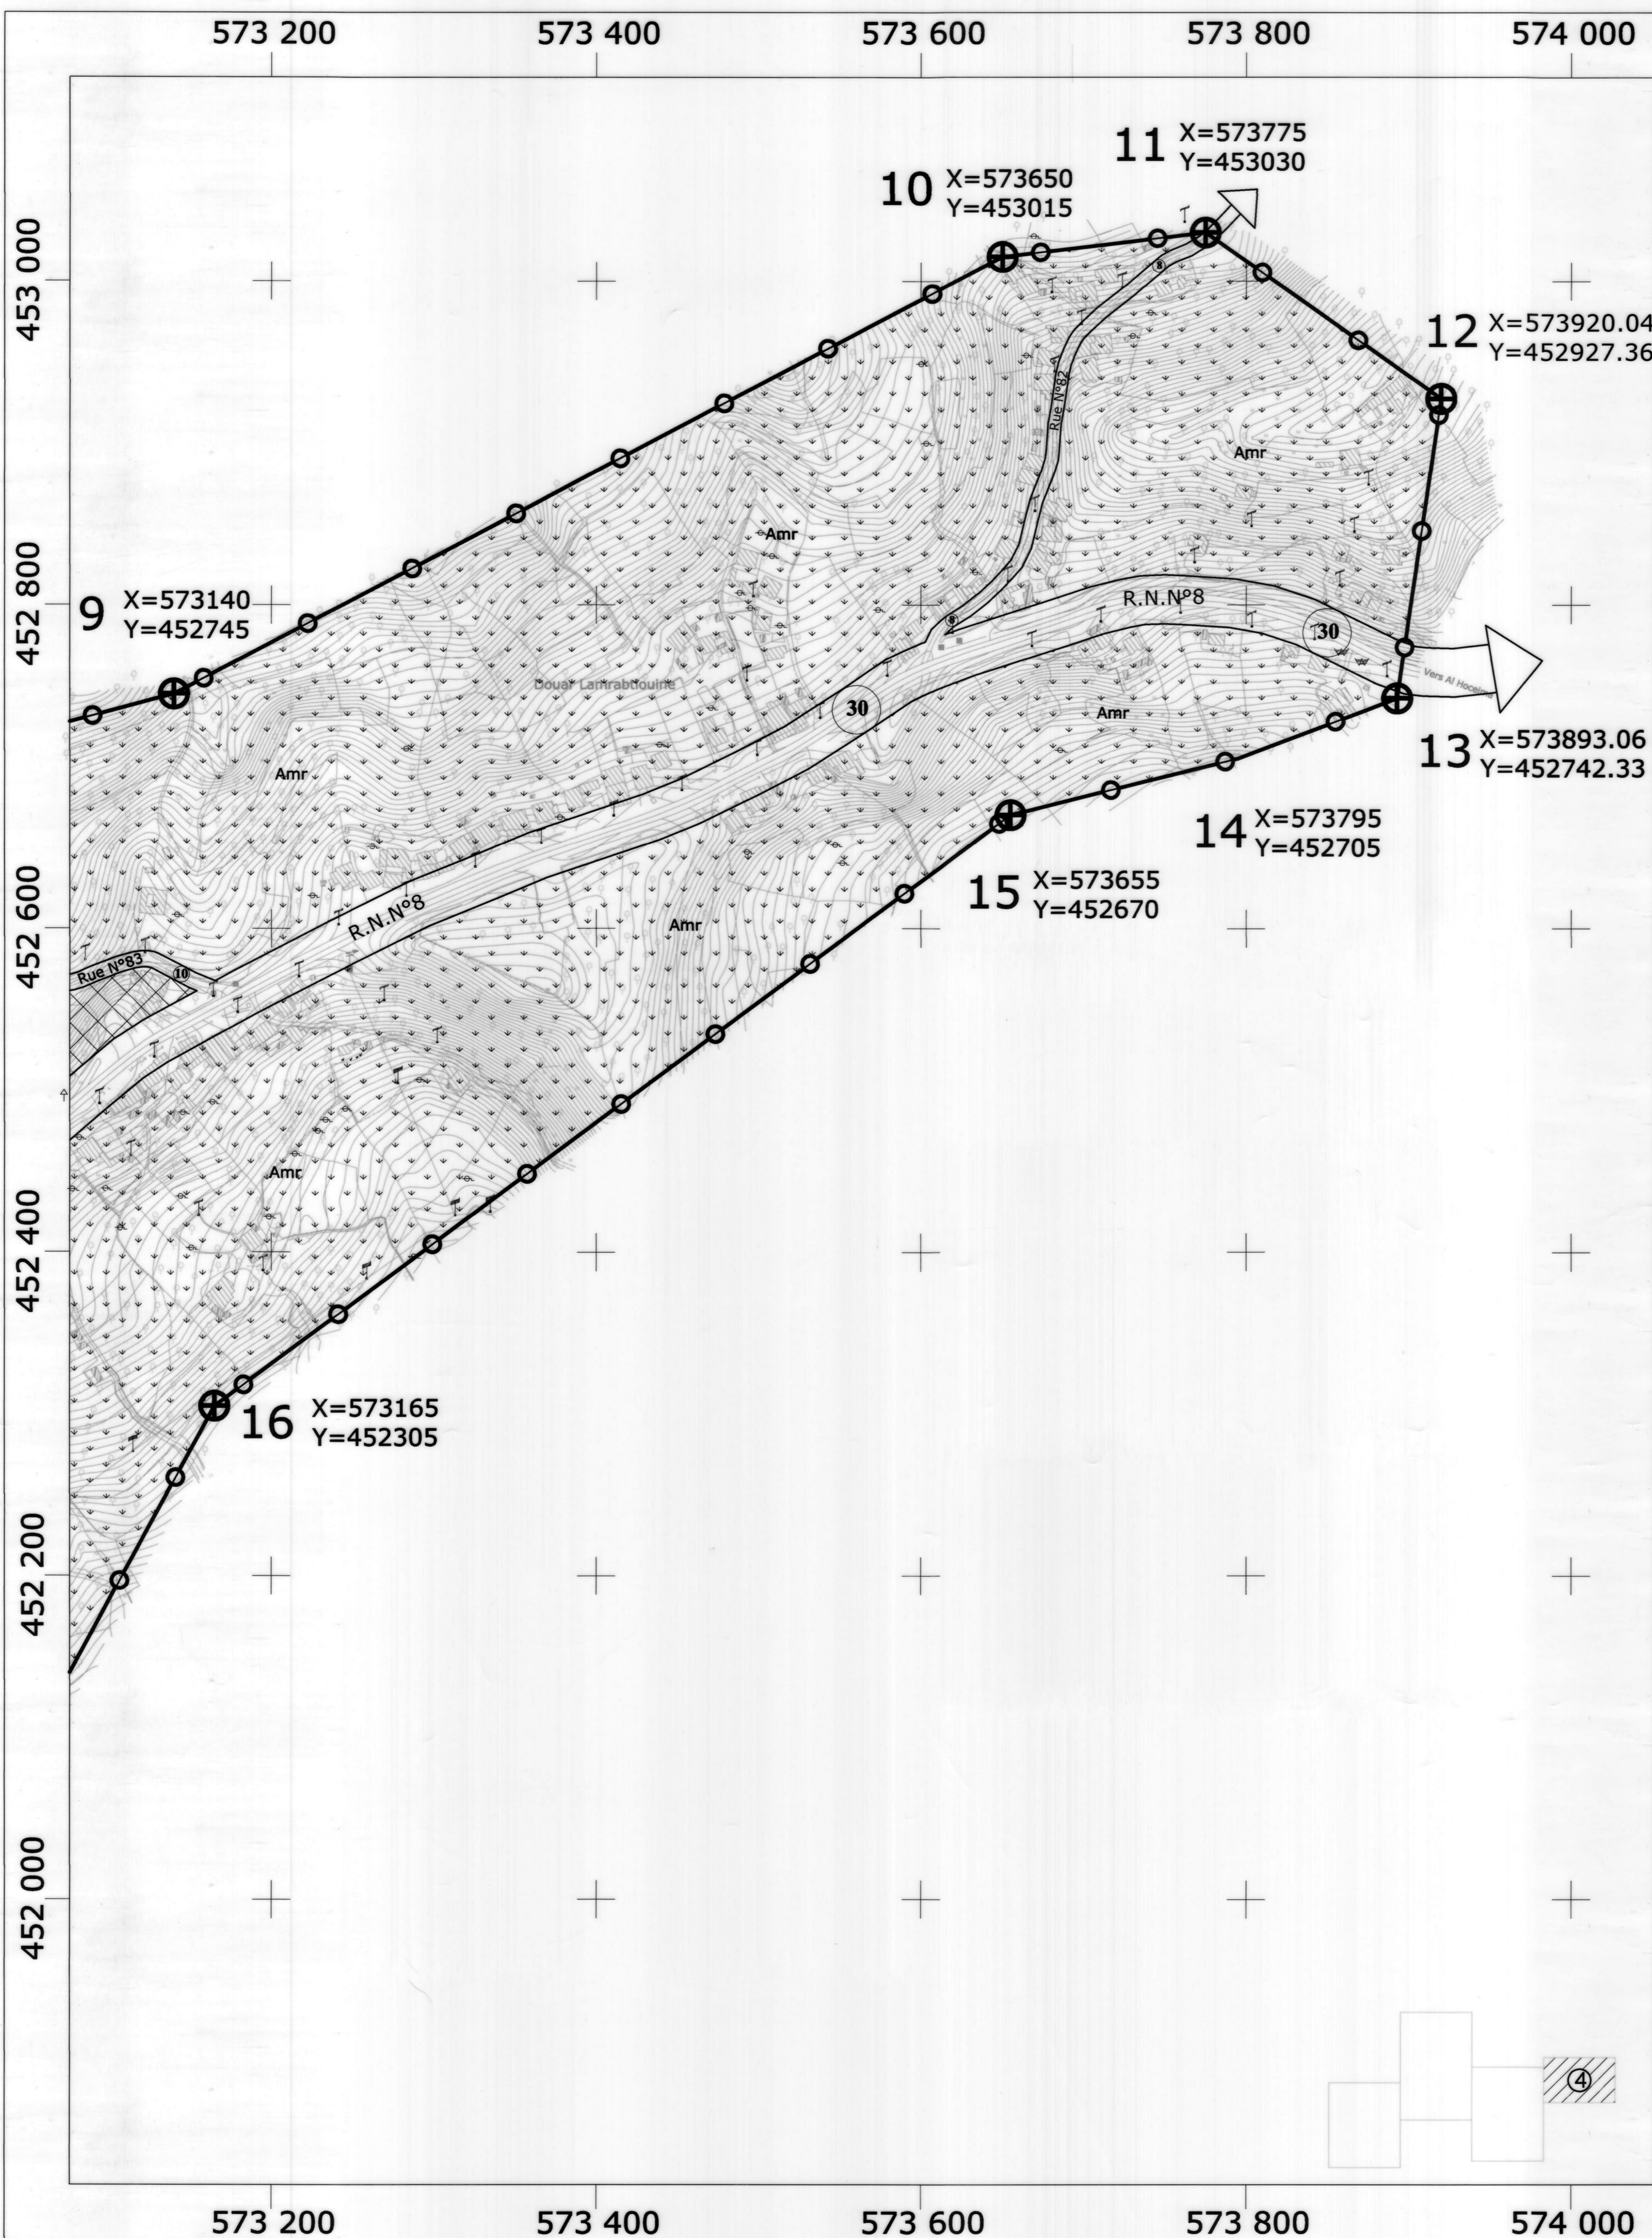

ROYAUME DU MAROC	
MINISTRE DE L'AMENAGEMENT DU TERRITOIRE NATIONAL, DE L'URBANISME, DE L'HABITAT ET DE LA POLITIQUE DE LA VILLE	
DIRECTION DE L'URBANISME مديرية التعمير	AGENCE URBAINE DE TAZA-TAOUNATE الوكالة الحضرية لتازة تاونات
	Province : TAOUNATE إقليم : تاونات Cercle : TAOUNATE دائرة : تاونطة Commune : KHLALFA جماعة : الخلافة
	PLAN D'AMENAGEMENT DU CENTRE DE KHLALFA تصميم تهيئة مركز الخلافة
DRESSE PAR : DRISS JAMIL ARCHITECTE URBANISTE Rue Taroudante App. 6 V.N. - Meknès Tél/Fax : 05 35 52 53 30 GSM : 06 61 19 09 38	MODIFIE LE : - juillet 2021 (concertations) - septembre 2021 (CTL) - juillet 2023 (CC)
VUE PAR LE DIRECTEUR DE L'AGENCE URBAINE DE TAZA-TAOUNATE: LE 19 JUL 2023	SIGNE :
Planche : 4/4	HOMOLOGUE : Par décret N° 2.23.1011 du 8 Jomada I 1445 (22 novembre 2023) publié au bulletin officiel N° 7255 du 27 jomada I 1445 (11 décembre 2023).
Plan N° : 201/22 AUT	Echelle : 1/2000
LEGENDE مفتاح	
LIMITES DU PERIMETRE D'AMENAGEMENT	حدود مدار التهيئة
VOIES ET ESPACES VERTS الطرق والمناطق الخضراء	
VOIE CARROSSABLE	طريق معبدة
CHEMIN PIÉTON	طريق خاص بالراجلين
PARKING	موقف السيارات
PLACE	ساحة
ESPACE VERT	منطقة خضراء
ZONES D'HABITATIONS المناطق السكنوية	
ZONE D'HABITAT ECONOMIQUE	منطقة السكن الاقتصادي
ZONE D'HABITAT INDIVIDUEL FAIBLE DENSITE	منطقة السكن الفردي بكثافة منخفضة
ZONES D'INTERVENTIONS A RESTRUCTURER	منطقة اعادة الهيكلة
EMPLACEMENTS RÉSERVÉS AUX ÉQUIPEMENTS PUBLICS الأماكن المخصصة للمرافق العمومية	
ZONE GRANDS ÉQUIPEMENTS - SANTÉ	منطقة المرافق الكبرى - الصحة
ZONE GRANDS ÉQUIPEMENTS - ADMINISTRATION	منطقة المرافق الكبرى - الادارات
ZONE GRANDS ÉQUIPEMENTS - ACTIVITÉ COMMERCIALE	منطقة المرافق الكبرى - النشاط التجاري
ZONE GRANDS ÉQUIPEMENTS - SPORTIVE	منطقة المرافق الكبرى - الرياضة
ZONE GRANDS ÉQUIPEMENTS - ENSEIGNEMENT	منطقة المرافق الكبرى - التعليم
AUTRES ZONAGES مناطق اخرى	
ZONE D'AGRICULTURE DE MUTATION RURALE	منطقة فلاحية
ZONE D'INDUSTRIE ET SERVICE DE 3EME CATEGORIE ET ACTIVITE	منطقة الصناعة والخدمات من الفئة الثالثة و منطقة الاشطة
ZONE TOURISTIQUE D'ANIMATION ET DE LOISIRS	منطقة سياحية ترفيهية
ZONES NATURELLES: BOISEMENT	منطقة طبيعية - تشجير
EMPLACEMENTS RÉSERVÉS AUX LIEUX DE CULTES الأماكن المخصصة للمنشآت الدينية	
MOSQUEE	مسجد
CIMETIERE	مقبرة
SERVITUDES الارتفاقات	
SERVITUDES NON AEDIFICANDI	ارتفاق منع البناء